



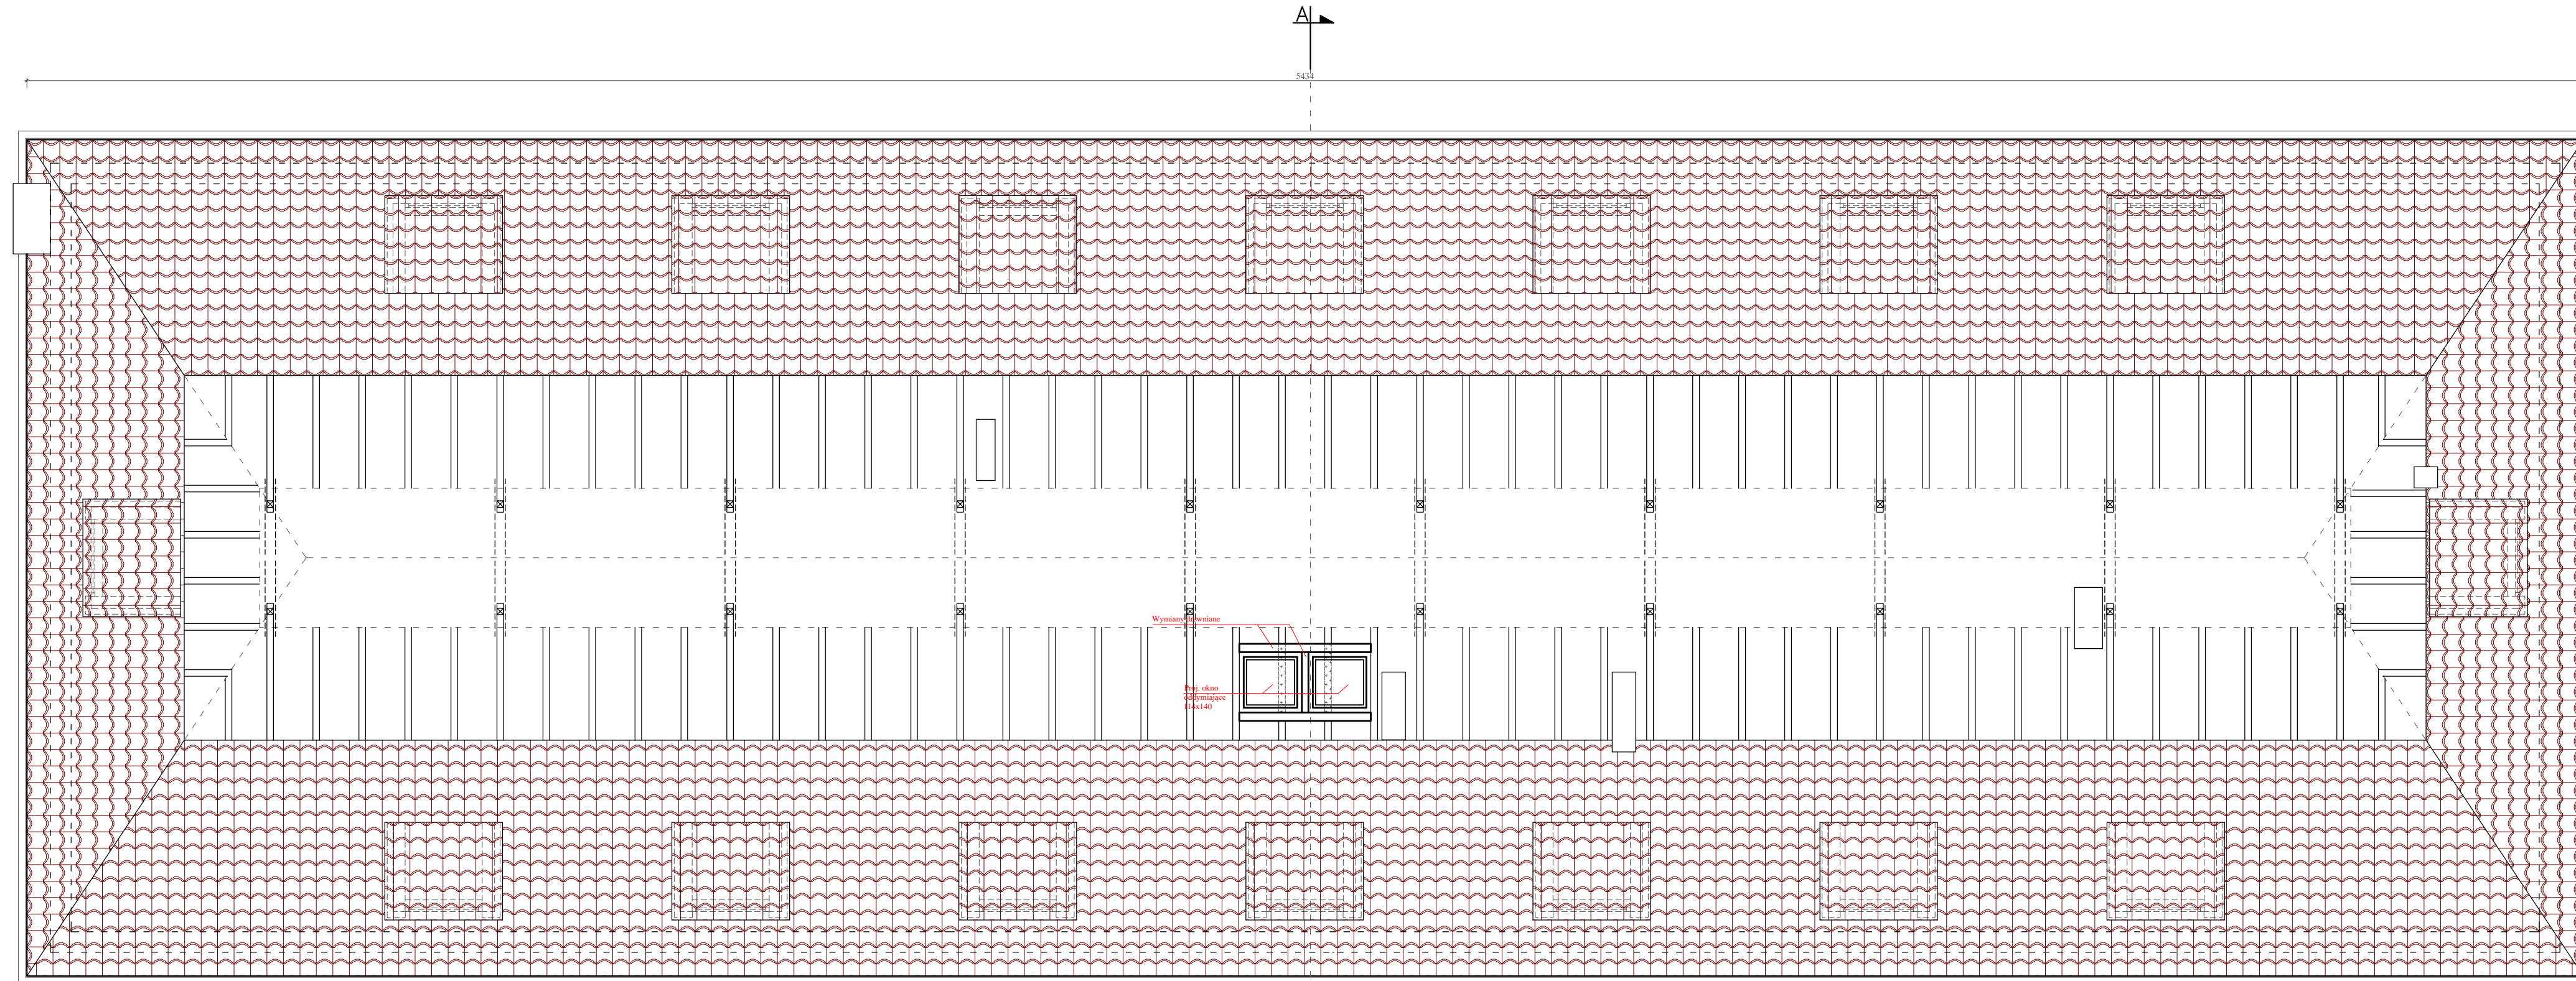


Rzut strychu  
Skala 1:100

 

Legenda:

-  Elementy istniejące.
-  Elementy projektowane.
-  Elementy do rozbiórki.

Opracowano w programie AutoCAD LT 2014 Licencja: 389-84607431

Nazwa obiektu budowlanego:	<b>Budynek Internatu przy ul. Limanowskiego 15</b>	Data:	<b>12.2021 r.</b>
Element projektu budowlanego:	<b>Projekt architektoniczno-budowlany</b>	Skala rysunku:	<b>1:100</b>
Tytuł rysunku:	<b>Rzut strychu</b>	Numer rysunku:	<b>AB-6</b>
Imię i nazwisko, numer uprawnień projektanta:	<b>inż. Adam Nadolny upr. bud. nr 37/95/OL; WAM/0059/ZOOK/17</b>	Podpis:	
Imię i nazwisko, numer uprawnień projektanta:		Podpis:	