



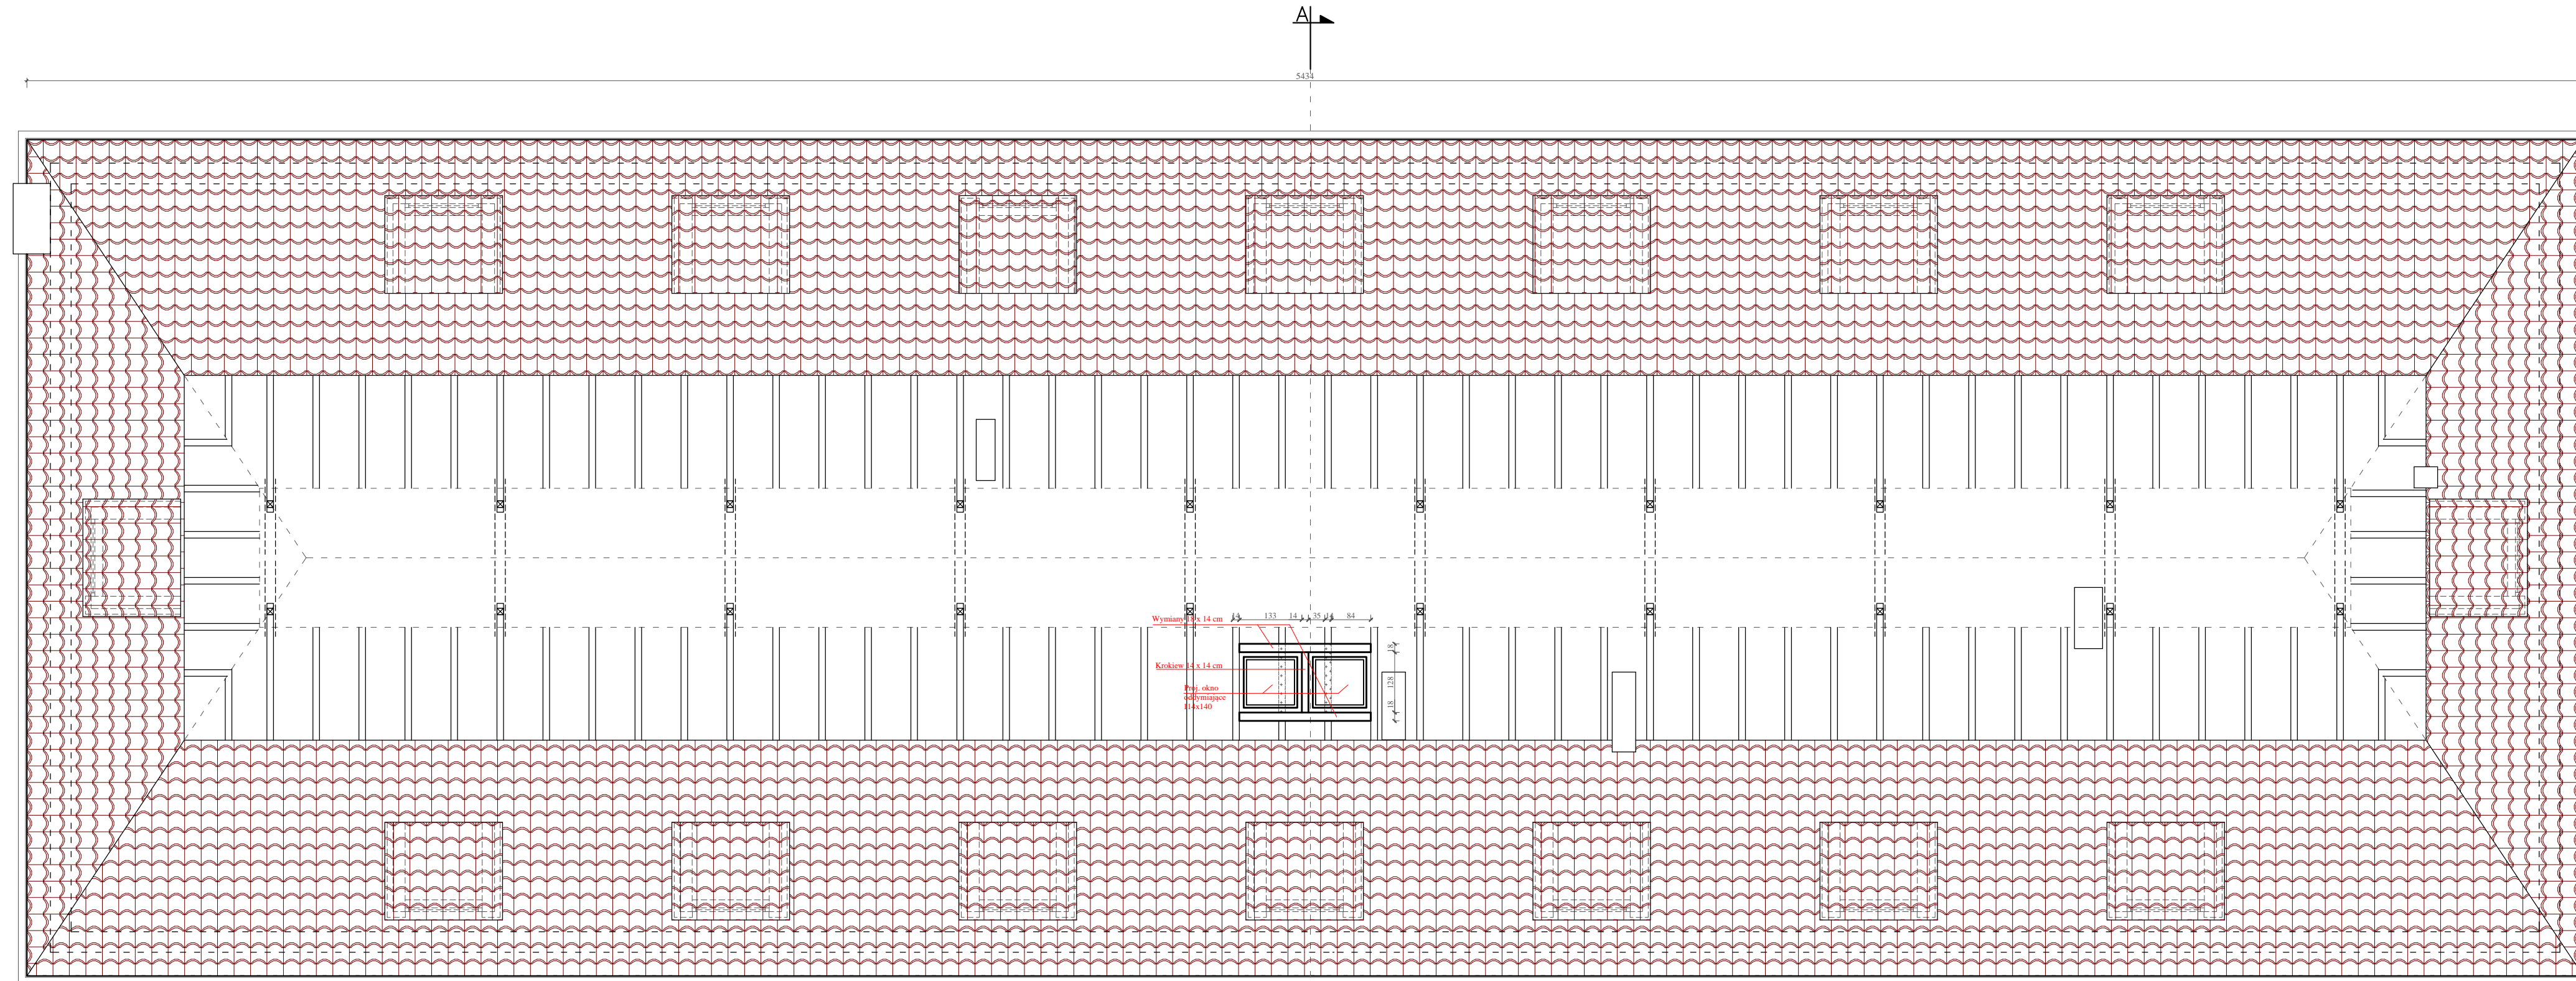


Rzut strychu
Skala 1:100

 

Legenda:

-  Elementy istniejące.
-  Elementy projektowane.
-  Elementy do rozbiórki.

Opracowano w programie AutoCAD LT 2014 Licencja: 389-84607431

Nazwa obiektu budowlanego:	Budynek Internatu przy ul. Limanowskiego 15	Data:	12.2021 r.
Element projektu budowlanego:	Projekt techniczny	Skala rysunku:	1:100
Tytuł rysunku:	Rzut strychu	Numer rysunku:	T-1
Imię i nazwisko, numer uprawnień projektanta:	inż. Adam Nadolny upr. bud. nr 37/95/OL; WAM/0059/ZOOK/17	Podpis:	
Imię i nazwisko, numer uprawnień projektanta:		Podpis:	